



ΕΦΗΜΕΡΙΣ ΤΗΣ ΚΥΒΕΡΝΗΣΕΩΣ

ΤΗΣ ΕΛΛΗΝΙΚΗΣ ΔΗΜΟΚΡΑΤΙΑΣ

ΤΕΥΧΟΣ ΤΕΤΑΡΤΟ Αρ. Φύλλου 789

10 Οκτωβρίου 1995

ΠΕΡΙΕΧΟΜΕΝΑ

ΑΝΑΔΑΣΩΣΕΙΣ

ΑΠΟΦΑΣΕΙΣ

Αριθ. 2016 (1)

Κήρυξη δημόσιας δασικής έκτασης ως αναδασωτέας στη θέση «Λομανδρινός» κοινότητας Μυρτοφύτου Νομού Καβάλας.

Ο ΠΕΡΙΦΕΡΕΙΑΚΟΣ Δ/ΝΤΗΣ Ν. ΚΑΒΑΛΑΣ

Έχοντας υπόψη:

1. Τις διατάξεις του Ν. 3200/55 περί διοικητικής αποκέντρωσης όπως τροποποιήθηκε και συμπληρώθηκε μεταγενέστερα με το Π.Δ. 532/70.

2. Τις διατάξεις του άρθρου 117 παρ. 3 του Συντάγματος.

3. Τις διατάξεις του Ν. 998/79 «περί προστασίας των δασών κ.λ.π.» και ειδικότερα:

α) Του άρθρου 41 παρ. 1,

β) Του άρθρου 38 παρ. 1.

4. Τις διαταγές του Υπουργείου Γεωργίας:

α) 160417/1180/8.7.80,

β) 182447/3049/24.9.80.

5. Την 4711/30.8.1995 πρόταση του Δασαρχείου Καβάλας με την οποία προτείνεται η κήρυξη της έκτασης που αναφέρεται στο θέμα ως αναδασωτέας, αποφασίζουμε:

Κηρύσσουμε αναδασωτέα, με σκοπό την προστασία των δασικών εδαφών και δασικού περιβάλλοντος και την αποκατάσταση της βλάστησης με φυσική ή τεχνητή αναδάσωση που καταστράφηκε λόγω κατάληψης και για να αποκλειστεί η χρήση της για κάθε άλλο σκοπό τη δημόσια δασική έκταση εμβαδού 385.49 τ.μ. που βρίσκεται στη θέση «Λομανδρινός» της Κοινότητας Μυρτοφύτου και προσδιορίζεται από τα στοιχεία 1, 2, 3, 4, 5, 6 και έχει όρια:

Ανατολικά: Με τα αρ. 4209 και 4303 κτήματα.

Δυτικά: Με δημόσια δασική έκταση.

Βόρεια: Με αγροτικό δρόμο.

Νότια: Με αιγιαλό.

Όπως φαίνεται στο συνημμένο διάγραμμα που αποτελεί αναπόσπαστο μέρος της απόφασης αυτής.

Η απόφαση αυτή να δημοσιευθεί στην Εφημερίδα της κυβερνήσεως.

Καβάλα, 14 Σεπτεμβρίου 1995

Ο Περιφερειακός Διευθυντής


ΑΡΙΣΤ. ΝΙΖΑΜΗΣ

ΝΟΜΑΡΧΙΑ ΚΑΒΑΛΑΣ
Δ/ΝΣΗ ΔΑΣΩΝ
ΔΑΣΑΡΧΕΙΟ ΚΑΒΑΛΑΣ

ΚΗΡΥΞΗ ΑΝΑΔΑΣΩΤΕΟΥ
ΔΗΜΟΣΙΟΥ ΔΑΣΟΥΣ 385,49 τ.μ.
ΣΤΗ ΘΕΣΗ "ΛΟΜΑΝΔΡΙΝΟΣ" ΚΟΙΝ.
ΜΥΡΤΟΦΥΤΟΥ Ν. ΚΑΒΑΛΑΣ.



ΚΛΙΜΑΚΑ 1:500

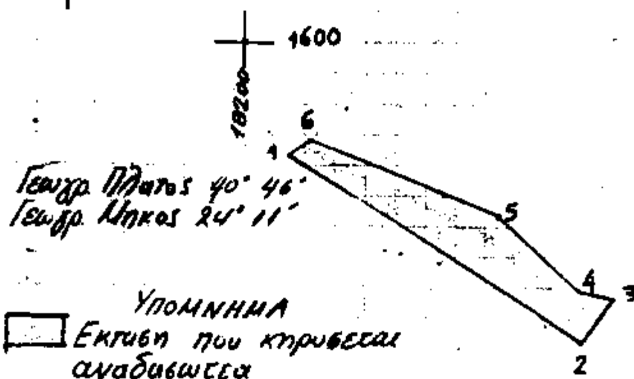

	X	Y
1	18207.81	1582,30
2	18256,58	1551,75
3	18260,93	1558,78
4	18255,75	1560,44
5	18241.93	1572,27
6	18210,00	1583,00

Ανηκει στην αρ. Αποφαση Νομαρχη Καβαλας

Κατατοπιστικος Χαρτης
ΚΛΙΜΑΚΑ 1:5.000



Ο ΠΕΡΙΦΕΡ. ΔΙΕΥΘΥΝΤΗΣ	Ο ΔΑΣΑΡΧΗΣ ΚΑΒΑΛΑΣ	Η ΣΥΝΤΑΞΑΣΑ
ΑΡΙΣΤ. ΝΙΖΑΜΗΣ	ΣΤΥΛ. ΑΝΔΡΕΟΥ	ΖΩΗ ΓΕΩΡΓΙΟΥΣΗ

ΠΟΛΕΟΔΟΜΙΑ

ΑΠΟΦΑΣΕΙΣ

Αριθ. 6614 (2)

Τροποποίηση ρυμοτομικού σχεδίου πόλης Ιωαννίνων στα Ο.Τ. Γ. 1089, Γ. 1087, Γ. 1086, Γ. 1085, Κ.Χ.Γ. 1082, Ο.Τ.Γ. 1079, Γ. 1078 και Γ. 369Α στην οδό ΜΑΚΡΥΓΙΑΝΝΗ περιοχής Αμπελοκήπων πόλης Ιωαννίνων.

Ο ΝΟΜΑΡΧΗΣ ΙΩΑΝΝΙΝΩΝ

Έχοντας υπόψη:

1. Τις διατάξεις του Ν. Δ/τος της 17.7.1923 (ΦΕΚ 228 Α'/16.8.23) «περί σχεδίων πόλεων και κωμών του Κράτους» και συγκεκριμένα του άρθρου 3 αυτού.

2. Τις διατάξεις του Ν. 2026/92 και το σχετικό Π. Δ/γμα 28/28.1.93 (ΦΕΚ 9/Α/5.2.93) για καθορισμό αρμοδιοτήτων του Υπ. ΠΕ.ΧΩ.Δ.Ε.

3. Τον Ν. 2218/94 (ΦΕΚ 90/Α/13.7.94) «Ίδρυση Νομαρχ. Αυτοδιοίκησης κ.λπ. και τον Οργανισμό Νομαρχιακής αυτοδιοίκησης Ιωαννίνων (ΦΕΚ 397 Β'/11.5.1995).

4. Την παράγραφο 15 του άρθρου 8 του Ν. 1512/85 (ΦΕΚ 4Α'/1985).

5. Την υπ' αριθ. 96/95 και 230/95 αποφάσεις του Δημοτικού Συμβουλίου Ιωαννίνων.

6. Τους όρους δόμησης που ισχύουν σύμφωνα με την απόφαση Νομάρχη που δημοσιεύθηκε στο ΦΕΚ 618/Δ/ 9.10.89.

7. Την υπ' αριθ. 23/13.9.95 απόφαση του Σ. ΧΟΠ, αποφασίζουμε:


Εγκρίνουμε την τροποποίηση του ρυμοτομικού σχεδίου περιοχής Αμπελοκήπων, ως προς το πλάτος της οδού Μακρυγιάννη. Ήτοι: ορίζεται πλάτος οδού είκοσι (20) μέτρων (από το όριο του παλιού σχεδίου) και σε όλο το μήκος αυτής. Επίσης επί των Ο.Τ. (του Νέου σχεδίου) που έχουν πρόσωπο επί της οδού Μακρυγιάννη και στα οποία υπάρχει προκήπιο ορίζεται πλάτος προκηπίου: τέσσερα (4) μέτρα, όπως φαίνετια στα επισυναπτόμενα διαγράμματα που αποτελούν αναπόσπαστο μέρος της παρούσης.

2. Από τις διατάξεις αυτής της απόφασης προκύπτει δαπάνη εις βάρος του οικείου Ο.Τ.Α. το ύψος της οποίας δεν μπορεί να προσδιοριστεί.

Η παρούσα να δημοσιευθεί στην Εφημερίδα της Κυβερνήσεως.


Ιωάννινα, 26 Σεπτεμβρίου 1995

Ο Νομάρχης
ΝΙΚΟΛΑΟΣ ΖΑΡΜΠΑΛΑΣ

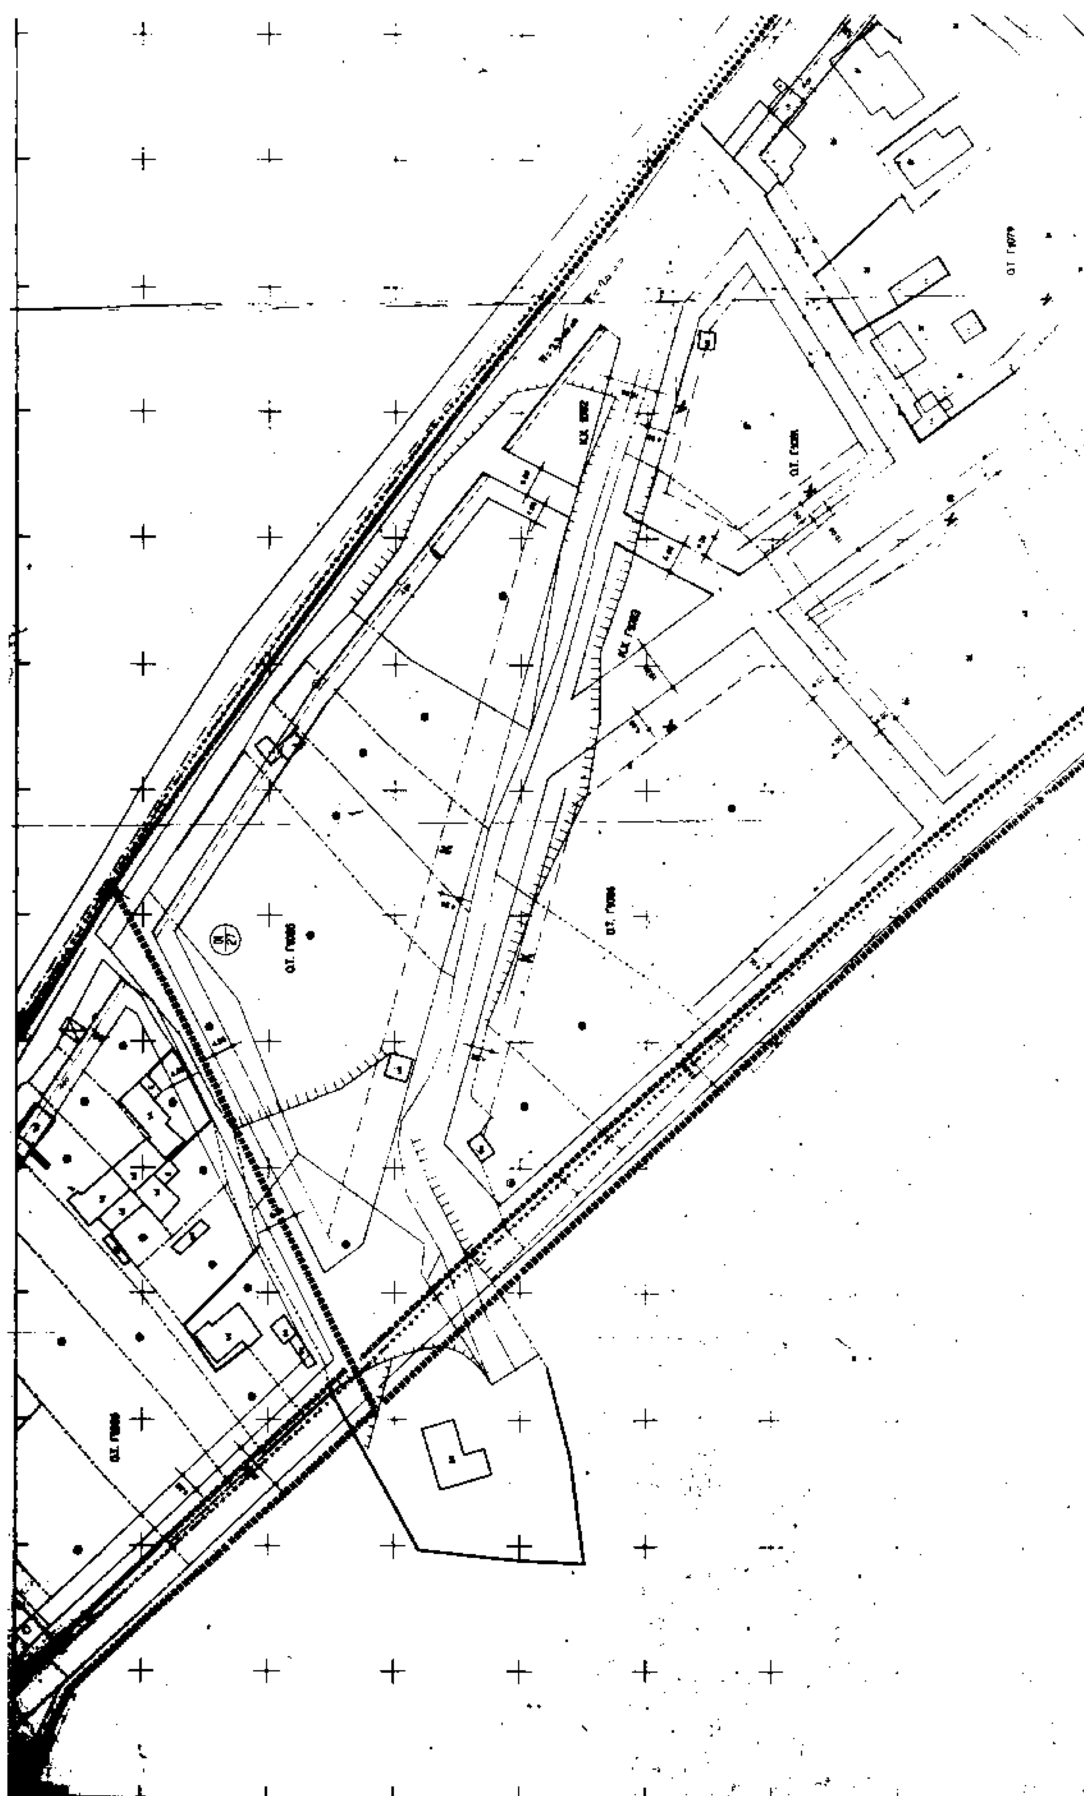

υπόμνημα

②

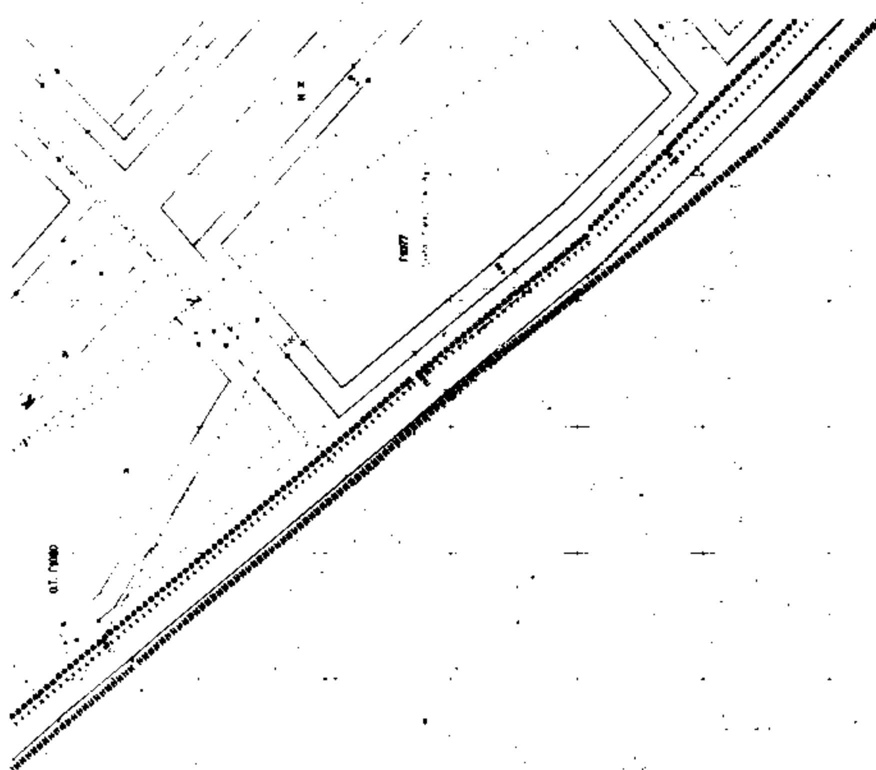

ΒΕΒΑΙΩΣΗ

Βεβαιώνεται ότι το παρόν σχέδιο συνοδεύει την υπ' αριθ. ... και είναι σύμφωνο με την τροποποίηση που εγκρίθηκε από το Δημοτικό Συμβούλιο

Ο ΔΗΜΑΡΧΟΣ


ΔΗΜΟΣ ΙΩΑΝΝΙΤΩΝ -ΤΜΗΜΑ ΠΟΛΕΟΔΟΜΙΑΣ-


ΕΡΓΟ	
ΘΕΣΗ	
ΠΕΡΙΕΧ. ΠΙΝΑΚΑ	
Κλίμακα	Ημερομηνία


Σχεδίασε	Συνέταξε	Θεωρήθηκε

υπόμνημα

1

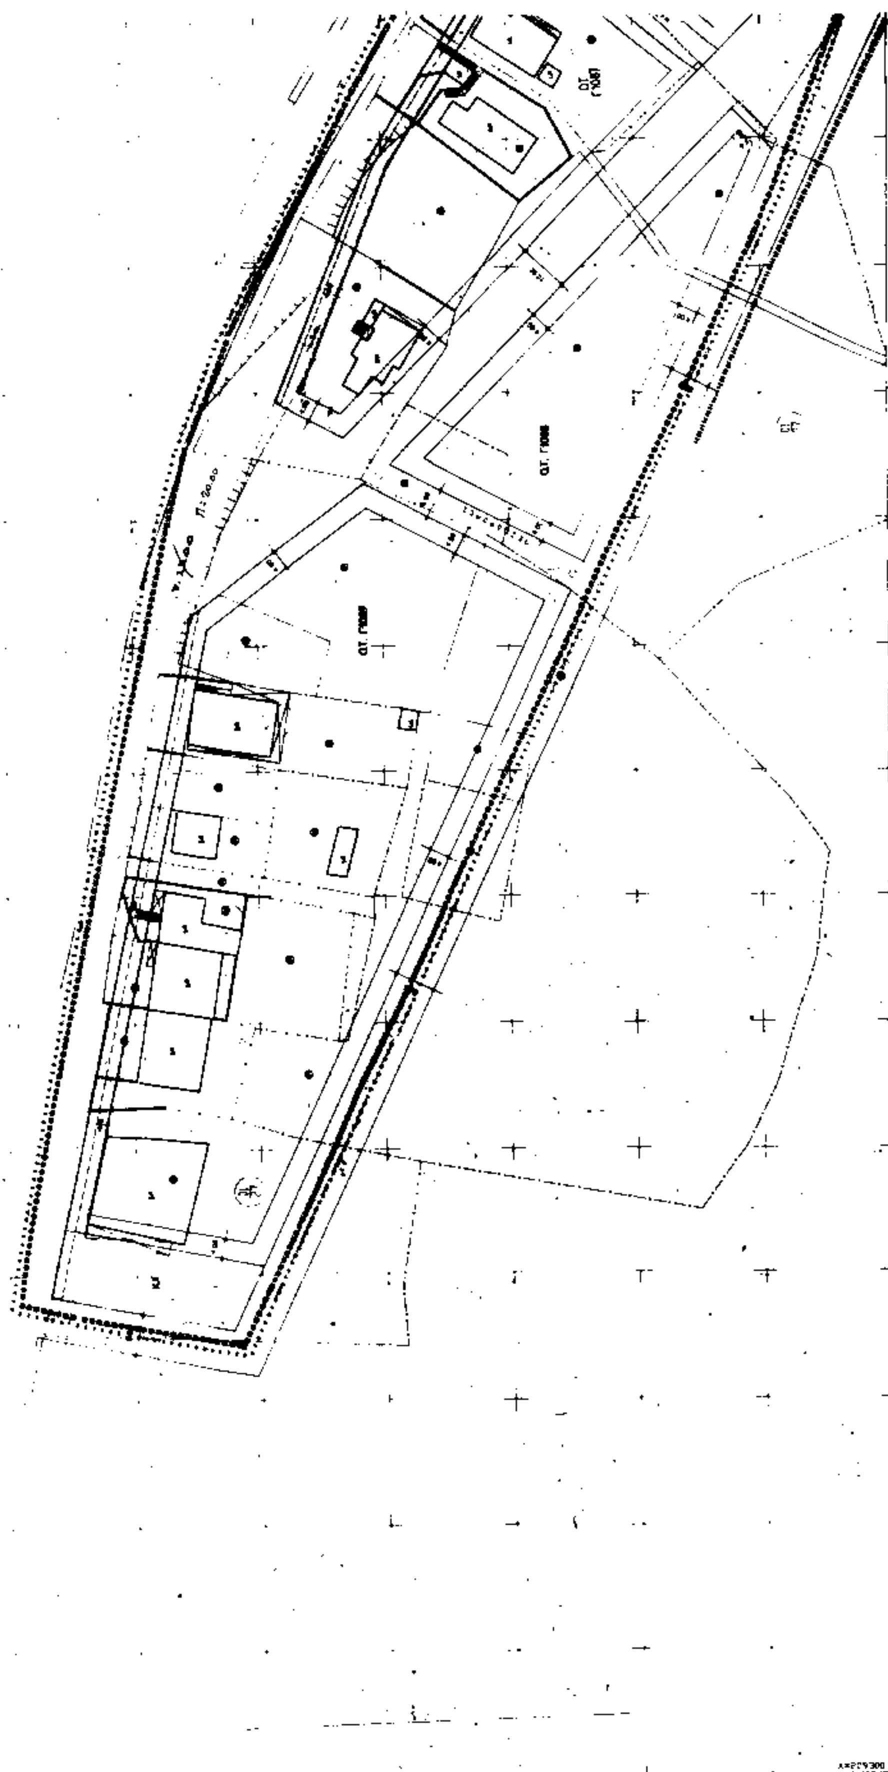

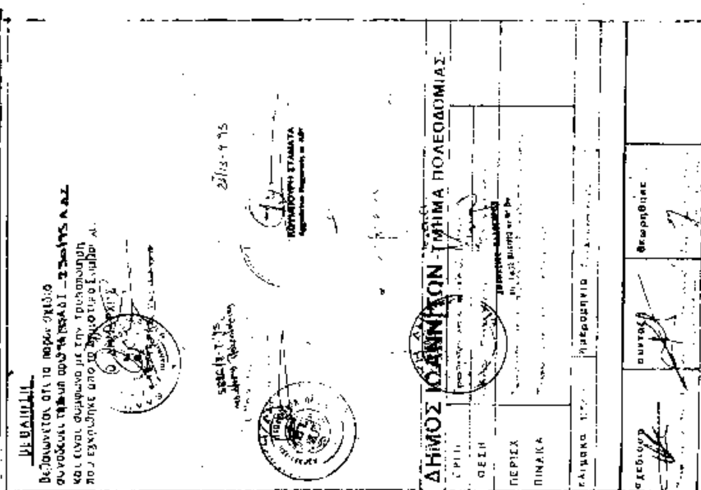

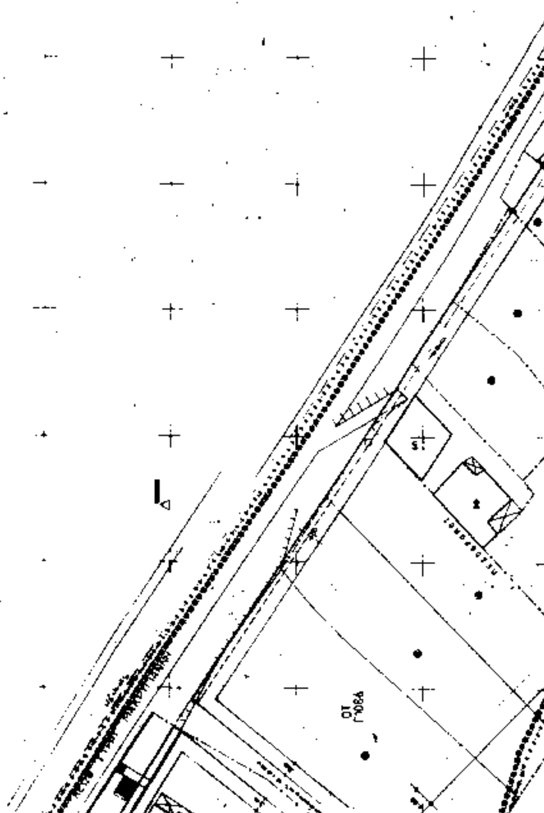

ΕΘΝΙΚΟ ΤΥΠΟΓΡΑΦΕΙΟ

Εκδίδει την ΕΦΗΜΕΡΙΔΑ ΤΗΣ ΚΥΒΕΡΝΗΣΕΩΣ από το 1833

Διεύθυνση : Καποδιστρίου 34
Ταχ. Κώδικας : 104 32
TELEX : 22.3211 YPET GR
FAX : 5234312

Οι Υπηρεσίες του **ΕΘΝΙΚΟΥ ΤΥΠΟΓΡΑΦΕΙΟΥ** λειτουργούν καθημερινά από **8.00'** έως **13.00'**

ΧΡΗΣΙΜΕΣ ΠΛΗΡΟΦΟΡΙΕΣ

* Πώληση ΦΕΚ όλων των Τευχών Σολωμού 51 τηλ.: 52.39.762
* ΒΙΒΛΙΟΘΗΚΗ: Σολωμού 51 τηλ.: 52.48.188
* Για φωτοαντίγραφα παλαιών τευχών στην οδό Σολωμού 51 τηλ.: 52.48.141
* Τμήμα πληροφόρησης: Για τα δημοσιεύματα των ΦΕΚ Σολωμού 51 τηλ.: 52.25.713 – 52.49.547

* Οδηγίες για δημοσιεύματα Ανωνύμων Εταιρειών και ΕΠΕ τηλ.: 52.48.785

Πληροφορίες για δημοσιεύματα Ανωνύμων Εταιρειών και ΕΠΕ τηλ.: 52.25.761

* Αποστολή ΦΕΚ στην επαρχία με καταβολή της αξίας του δια μέσου Δημοσίου Ταμείου Για πληροφορίες: τηλ.: 52.48.320

Τιμές κατά τεύχος της ΕΦΗΜΕΡΙΔΑΣ ΤΗΣ ΚΥΒΕΡΝΗΣΕΩΣ:

Κάθε τεύχος μέχρι 8 σελίδες δρχ. 100. Από 9 σελίδες μέχρι 16 δρχ. 150, από 17 έως 24 δρχ. 200

Από 25 σελίδες και πάνω η τιμή πώλησης κάθε φύλλου (8σέλιδου ή μέρους αυτού) αυξάνεται κατά 50 δρχ.

Μπορείτε να γίνετε συνδρομητής για όποιο τεύχος θέλετε. Θα σας αποστέλλεται με το Ταχυδρομείο.

ΕΤΗΣΙΕΣ ΣΥΝΔΡΟΜΕΣ

Κωδικός αριθ. κατάθεσης στο Δημόσιο Ταμείο 2531		Κωδικός αριθ. κατάθεσης στο Δημόσιο Ταμείο 3512
Η ετήσια συνδρομή είναι:		Ποσοστό 5% υπέρ του Ταμείου Αλληλοβοηθείας του Προσωπικού (ΤΑΠΕΤ)
α) Για το Τεύχος Α'	Δρχ. 20.000	Δρχ. 1.000
β) » » » Β'	» 40.000	» 2.000
γ) » » » Γ'	» 10.000	» 500
δ) » » » Δ'	» 40.000	» 2.000
ε) » » » Αναπτυξιακών Πράξεων	» 25.000	» 1.250
στ) » » » Ν.Π.Δ.Δ.	» 10.000	» 500
ζ) » » » ΠΑΡΑΡΤΗΜΑ	» 5.000	» 250
η) » » » Δελτ. Εμπ.& Βιομ. Ιδ.	» 10.000	» 500
θ) » » » Αν. Ειδικού Δικαστηρίου	» 3.000	» 150
ι) » » » Α.Ε. & Ε.Π.Ε.	» 210.000	» 10.500
ια) Για όλα τα Τεύχη εκτός ΤΑΕ-ΕΠΕ	» 110.000	» 5.500

Πληροφορίες: τηλ. 52.48.320

ΑΠΟ ΤΟ ΕΘΝΙΚΟ ΤΥΠΟΓΡΑΦΕΙΟ